


Kanton Nidwalden
 Gemeinde Stans / Gemeinde Oberdorf

30016 Fernwärmeleitung,
 Heizzentrale Oberdorf bis "Niederdorf", 6370 Stans
 30016.1 Fernwärmeleitung,
 Erschliessung Schule Oberdorf, 6370 Oberdorf

Situation 1:2000
 Übersicht Fernwärmenetz
 Stans, Oberdorf

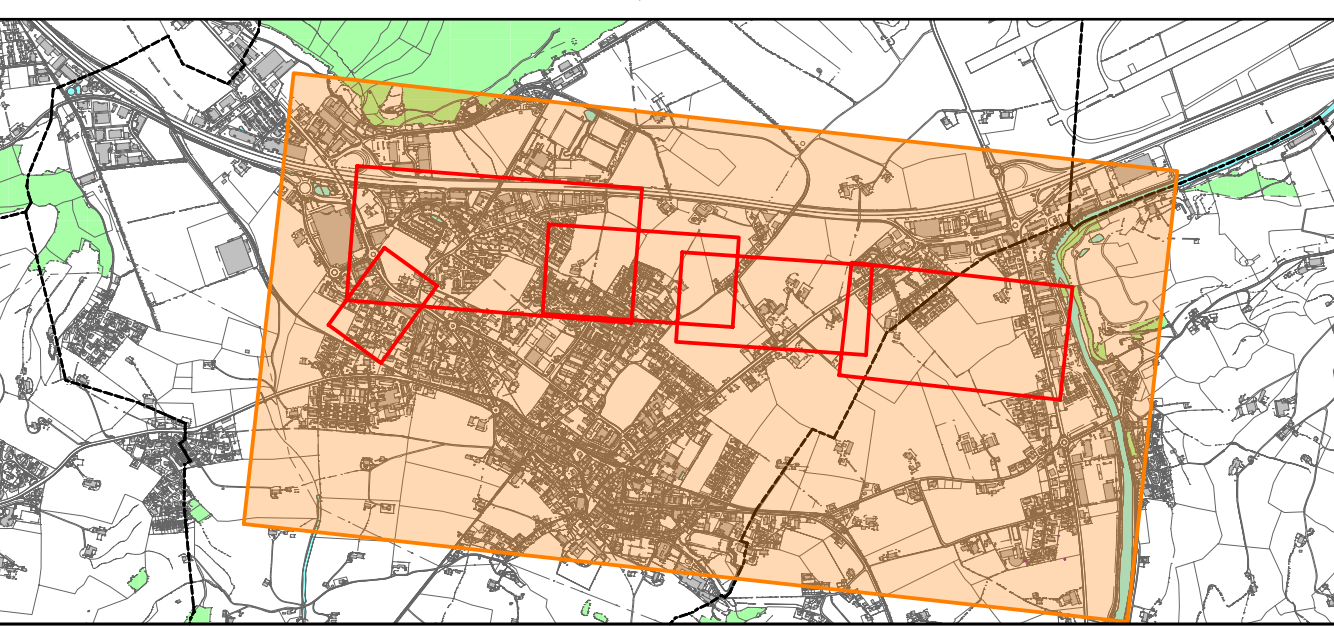

Slongo Röthlin Partner AG
 Ingenieure + Planer s.r.l./s.r.c.
 Bauprojekt

PLANNUMMER: 30016.(1) - 204	INDEX:
MASSSTAB: 1:2000	A
REVISIONEN:	B
DATUM: 05.12.2022	C
GEZEICHNET: M. Scheidegger	D
FORMAT: 75 x 168	E